

VAN HOUTENKERK

Oudegracht 69 1381 XX Weesp

Inteken model




Stadsherstel Amsterdam NV
Amstelveld 10
1017 JD Amsterdam
020 5200090
zalen@stadsherstel.nl
www.stadsherstel.nl

Verhuurtekening
Begane grond
Schaal: 1:200
Datum: 28-03-2014

Oudegracht 69

Nieuwstraat 72

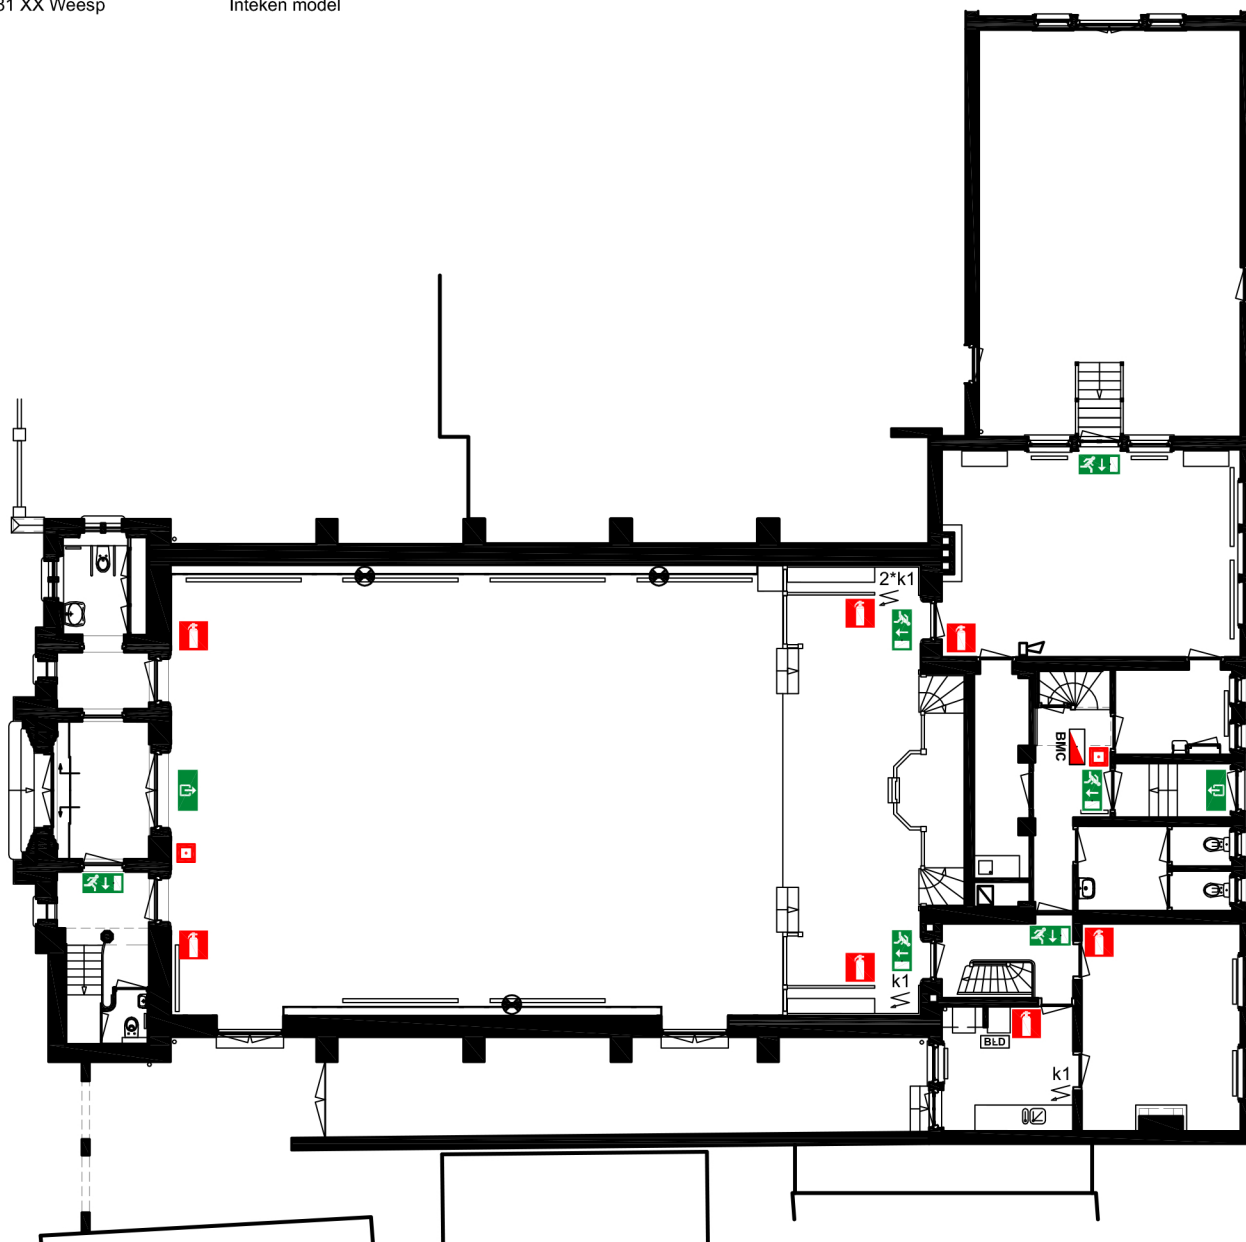

Maximaal aantal zitplaatsen
theateropstelling is: 230

Podiumafmetingen:
Hoogte: 50 cm
Diepte: 293 cm
Breedte:
tussen trapjes 500 cm
volle breedte 900 cm

- Behoord niet tot beschikbare ruimte
- Uitgang
- Nooduitgang
- BMC Brandmeldcentrale

- BLD Blusdeken
- Brandblusser
- Brandmeldknop
- Noodverlichting
- Rookmelder
- Sirene
- k1 Krachtstroom 32 amp.
- 2*k1 Krachtstroom 2 stuks 32 amp.

Aan opgegeven maten kunnen geen rechten worden ontleend.

